
04008921312990008



ΕΦΗΜΕΡΙΣ ΤΗΣ ΚΥΒΕΡΝΗΣΕΩΣ

ΤΗΣ ΕΛΛΗΝΙΚΗΣ ΔΗΜΟΚΡΑΤΙΑΣ

ΤΕΥΧΟΣ ΤΕΤΑΡΤΟ **Αρ. Φύλλου 892**

13 Δεκεμβρίου 1999

ΠΕΡΙΕΧΟΜΕΝΑ

ΑΠΟΦΑΣΕΙΣ

ΑΝΑΚΟΙΝΩΣΕΙΣ

ΑΠΟΦΑΣΕΙΣ

Αριθ. 1092973/9834/0010 (1)

Ανάκληση της 1109416/6870/0010/16.10.1995 (ΦΕΚ 909/1.11.95 τ.Δ΄) κοινής Υπουργικής απόφασης.

ΟΙ ΥΠΟΥΡΓΟΙ ΟΙΚΟΝΟΜΙΚΩΝ ΚΑΙ ΠΕΡΙΒΑΛΛΟΝΤΟΣ ΧΩΡΟΤΑΞΙΑΣ ΚΑΙ ΔΗΜΟΣΙΩΝ ΕΡΓΩΝ

Έχοντας υπόψη :

1. Τις διατάξεις της παραγρ.1 του άρθρου 12 του Ν.Δ/τος 797/1971 «περί αναγκαστικών απαλλοτριώσεων», όπως ισχύουν.

2. Τις διατάξεις του Α.Ν.261/1968

3. Το αριθ. Δ12α/φ.36/30425/31.1.96 έγγραφο του Υπουργείου Περιβάλλοντος, Χωροταξίας και Δημοσίων Έργων.

4. Την 1107147/1239/0006Α/4.10.1996 (ΦΕΚ 922/7.10.1996 τ. Β΄) κοινή απόφαση του Πρωθυπουργού και του Υπουργού Οικονομικών, σχετικά με ανάθεση αρμοδιοτήτων στους Υφυπουργούς Οικονομικών, αποφασίζουμε:

Ανακαλούμε την αριθ. 1109416/6870/0010/16.10.95 (ΦΕΚ. 909/1.11.95 τ. Δ΄) κοινή Υπουργική απόφαση με την οποία ανακλήθηκε η απαλλοτρίωση, που κηρύχθηκε με την 1068726/5199/0010/24.8.92 (ΦΕΚ. 967/25.9.92 τ. Δ΄) όμοια, για τη διάνοιξη της Εθνικής Οδού Σ.Σ Αγγίστας-Κορμίτσας προς Ελευθερούπολη, ως μη σύννομη, γιατί κατά την έκδοσή της ενεφιλοχώρησε πλάνη περί τα πράγματα.

Η απόφαση αυτή να δημοσιευθεί στην Εφημερίδα της Κυβερνήσεως.

Αθήνα, 4 Νοεμβρίου 1999

ΟΙ ΥΠΟΥΡΓΟΙ

ΥΦΥΠ. ΟΙΚΟΝΟΜΙΚΩΝ	ΠΕΡΙΒΑΛΛΟΝΤΟΣ, ΧΩΡΟΤΑΞΙΑΣ ΚΑΙ ΔΗΜΟΣΙΩΝ ΕΡΓΩΝ
Γ. ΔΡΥΣ	**ΚΩΝ. ΛΑΛΙΩΤΗΣ**

Αριθ. 28405/6130 (2)

Καθορισμός ειδικών όρων και περιορισμών δόμησης στο διατηρητέο συγκρότημα κτιρίων του παλαιού Ατμοηλεκτρικού Σταθμού της ΔΕΗ που βρίσκεται στο Ο.Τ. 28 της περιοχής Νέου Φαλήρου Δήμου Πειραιά.

Ο ΥΠΟΥΡΓΟΣ ΠΕΡΙΒΑΛΛΟΝΤΟΣ ΧΩΡΟΤΑΞΙΑΣ ΚΑΙ ΔΗΜΟΣΙΩΝ ΕΡΓΩΝ

Έχοντας υπόψη:

1. Τις διατάξεις των άρθρων 3 και 4 (παρ. 2) του ν. 1577/85 «Γενικός Οικοδομικός Κανονισμός (Α΄ 210), όπως τροποποιήθηκαν με το άρθρο 1 (παρ.1 και 2) του Ν. 1772/88 «Τροποποίηση διατάξεων του Ν. 1577/85 «ΓΟΚ» και άλλες διατάξεις» (Α΄ 91).

2. Τις διατάξεις του άρθρου 29Α του Ν. 1558/85 «Κυβέρνηση και Κυβερνητικά Όργανα (Α΄ 137) όπως αυτό προστέθηκε με το άρθρο 27 του Ν. 2081/92 (Α΄ 154) και αντικαταστάθηκε με την παραγ. 2α του άρθρου 1 του Ν. 2469/1997 (Α΄ 38).

3. Η υπ' αριθμ. 103326/1281/5.12.96 απόφαση «Μεταβίβαση αρμοδιοτήτων του Υπουργού και του Υφυπουργού Περιβάλλοντος Χωροταξίας και Δημοσίων Έργων στον Γενικό Γραμματέα και στους Προϊσταμένους των Γενικών Δ/νσεων, Δ/νσεων και Τμημάτων του Υπουργείου Περιβάλλοντος Χωροταξίας και Δημοσίων Έργων πλήν Γενικής Γραμματείας Δημοσίων Έργων» (1126 Β/16.12.96).

4. Τις διατάξεις της παρ. Β του άρθρου 1 του Π. Δ/τος 28/28.1.93 «Καθορισμός αρμοδιοτήτων που διατηρούνται από τον Υπουργό και τις Περιφερειακές Υπηρεσίες διανομαρχιακού επιπέδου του Υπουργείου Περιβάλλοντος, Χωροταξίας και Δημοσίων Έργων» (Α΄ 9).

5. Την από 22.3.1999 αιτιολογική έκθεση της Διεύθυνσης Πολεοδομικού Σχεδιασμού - Τμήμα Παραδοσιακών Οικισμών.

6. Το υπ' αριθ. 1837/22.4.1999 έγγραφο της Διεύθυνσης Υπηρεσιών Στέγασης της ΔΕΗ με το οποίο εκφράζεται η σύμφωνη γνώμη της με το περιεχόμενο της ως άνω αιτιολογημένης έκθεσης.

7. Το γεγονός ότι από τις κανονιστικές διατάξεις αυτής της απόφασης δεν προκαλείται δαπάνη σε βάρος του κρατικού προϋπολογισμού και του οικείου Ο.Τ.Α., αποφασίζουμε:

1. Στο συγκρότημα κτιρίων του παλαιού Ατμοηλεκτρικού Σταθμού της ΔΕΗ που βρίσκεται στην περιοχή του Νέου Φαλήρου του Δήμου Πειραιά, και ειδικότερα στο Ο.Τ 28 που περικλείεται από τις οδούς Σολωμού, Κεχαγιά και τις γραμμές του Ηλεκτρικού Σιδηροδρόμου, το οποίο χαρακτηρίσθηκε ως διατηρητέο με την αρ. 21745/1214/16.3.87 (Δ΄ 420) απόφαση του Υπουργού Περιβάλλοντος Χωροταξίας και Δημοσίων Έργων, καθορίζονται ειδικοί όροι και περιορισμοί δόμησης ως εξής:

α. Επιτρέπεται η κατεδάφιση των κτισμάτων με στοιχεία ΣΤ, Ζ, Η, Θ, Α1, Α2, Γ1, Γ2, Γ3, Η1 μέχρι και Η4, Ε1 μέχρι και Ε11 και των δεξαμενών με στοιχεία Κ1, Κ2, Κ3 όπως αυτά φαίνονται στο σχετικό πρωτότυπο διάγραμμα με στοιχείο ΑΟΟ σε κλίμακα 1:500.

β. Επιτρέπεται η ανέγερση τριών (3) νέων κτιρίων στον πλάγιο και οπίσθιο ακάλυπτο χώρο του οικοπέδου του συγκροτήματος όπως φαίνονται με στοιχεία «ΚΤΙΡΙΟ Ι» «ΚΤΙΡΙΟ ΙΙ» «ΚΤΙΡΙΟ ΙΙΙ» στο σχετικό πρωτότυπο διάγραμμα με στοιχείο ΑΟ1 σε κλίμακα 1:500.

Αντίτυπα σε φωτοσμίκρυνση των σχετικών πρωτοτύπων διαγραμμάτων στα οποία φαίνονται οι παραπάνω ρυθμίσεις θεωρήθηκαν από τον Προϊστάμενο της Διεύθυνσης Τοπογραφικών Εφαρμογών με την 28405/1999 πράξη του και δημοσιεύονται με την παρούσα απόφαση.

γ. Το μέγιστο επιτρεπόμενο ύφος των κτιρίων Ι, ΙΙ κλιμακούμενο όπως φαίνεται στο ως άνω διάγραμμα ΑΟ1 (σχηματικές κατόψεις και τομές) ορίζεται σε τριάντα δύο (32) μέτρα. Το μέγιστο επιτρεπόμενο ύψος του κτιρίου ΙΙΙ ορίζεται σε τέσσερα και μισό (4,5) μέτρα.

δ. Επιτρέπεται η κατασκευή δύο ενιαίων υπογείων ορόφων κάτω από τις προς ανέγερση πτέρυγες για την δημιουργία χώρων στάθμευσης και βοηθητικών λειτουργιών του κτιρίου.

2. Κατά την ανέγερση των νέων κτιρίων δεν επιτρέπεται η υπέρβαση του ισχύοντος συντελεστή δόμησης, όγκου και του επιτρεπόμενου στην περιοχή ποσοστού κάλυψης. Επιβάλλεται η τήρηση όλων των κτιριοδομικών διατάξεων σχετικά με την λειτουργικότητα των χώρων των νέων κτιρίων.

3. Κατά τα λοιπά εξακολουθούν να ισχύουν τα οριζόμενα με την αρ. 21745/1214/16.3.1987 απόφαση του Υπουργού Περιβάλλοντος,Χωροταξίας και Δημοσίων Έργων (Δ΄ 420),με την οποία χαρακτηρίσθηκε το συγκρότημα ως διατηρητέο.

4. Η ισχύς της παρούσης απόφασης αρχίζει από τη δημοσιευσή της στην Εφημερίδα της Κυβερνήσεως.

Η απόφαση αυτή να δημοσιευθεί στην Εφημερίδα της Κυβερνήσεως.

Αθήνα, 1 Νοεμβρίου 1999

Με εντολή Υπουργού
Ο Γενικός Γραμματέας
ΗΛΙΑΣ ΜΠΕΡΙΑΤΟΣ

Ε.ΟΙΚ. (ΑΒΓΔΕΖΗ)=21.495,57Μ²
ΟΡΟΙ ΔΟΜΗΣΕΩΣ
ΔΙΜΑ 30-1-31
ΑΡΤΙΟ ΒΑΣΕΙ Γ.Ο.Κ. /1985 Πρ. 10μ Εμβ. 200Μ²
Προ 9-6-1973 Πρ 6 μ. Εμβ. 110Μ²
Προ 8-11-1971 Πρ 6 μ. Εμβ. 100Μ²
ΚΑΛΥΨΗ 70%
ΣΥΝΤΕΛΕΣΤΗΣ ΔΟΜΗΣΗΣ: 3,00
ΥΨΟΣ 21,00μ
ΖΩΝΗ ΓΚΑΡΑΖ Β'

ΚΤΙΡΙΑ ΔΙΑΤΗΡΗΤΕΑ
Α-Β-Γ-Δ-Ε
(Δ/μα 4/7/86 ΦΕΚ 540Β ΥΠΠΟ)
(Δ/μα 15/5/87 ΦΕΚ 420Δ ΥΠΕΧΩΔΕ)
ΚΤΙΡΙΑ ΚΑΤΕΔΑΦΙΣΤΕΑ
Α1,Α2,Γ1,Γ2,Γ3,Γ4,Ε1,Ε2,Ε3,Ε4,Ε5,Ε6,Ε7,Ε8,Ε9,Ε10,
Ε11,ΣΤ,Ζ,Η1,Η2,Η3,Η4,Θ,Κ1,Κ2,Κ3

ΕΘΝΙΚΟ ΤΥΠΟΓΡΑΦΕΙΟ

ΥΠΟΥΡΓΕΙΟ
ΠΕΡΙΒΑΛΛΟΝΤΟΣ ΧΩΡΟΤΑΞΙΑΣ & ΔΗΜ. ΕΡΓΩΝ
ΘΕΩΡΗΘΗΚΕ ΓΙΑ ΤΗΝ ΥΠ' ΑΡΙΘ. Γ-29405/93
"Καθορισμοί ειδικών όρων & περιορισμών δόμησης στο διατηρητέο συγκρότημα κτιρίων του παλαιού Ατμοηλεκτρικού Σταθμού της ΔΕΗ που βρίσκεται στο Ο.Τ. 28 της περιοχής Ν. Φαλήρου Δ. Πειραιά"
ΑΘΗΝΑ 1 Νοεμβρίου 1993
Ο Δ/ντής
Γ. Αποστολάτος

Αρ. Φ. 224/93
σχ. 2


ΥΠΟΥΡΓΕΙΟ ΠΕΡΙΒΑΛΛΟΝΤΟΣ
ΧΩΡΟΤΑΞΙΑΣ & ΔΗΜΟΣΙΩΝ ΕΡΓΩΝ


Δ/ΝΣΗ ΠΟΛΕΟΔΟΜΙΚΟΥ ΣΧΕΔΙΑΣΜΟΥ
ΤΜΗΜΑ ΠΑΡΑΔΟΣΙΑΚΩΝ ΟΙΚΙΣΜΩΝ

περιοχη Ν. ΦΑΛΗΡΟ - Δ. ΠΕΙΡΑΙΑ

κλιμακα 1:500


θεμα: Καθορισμος ειδ. ορων και περιορισμων δομησης στο συγκροτημα διατηρητεων κτιριων της ΔΕΗ - Ο.Τ. 28.

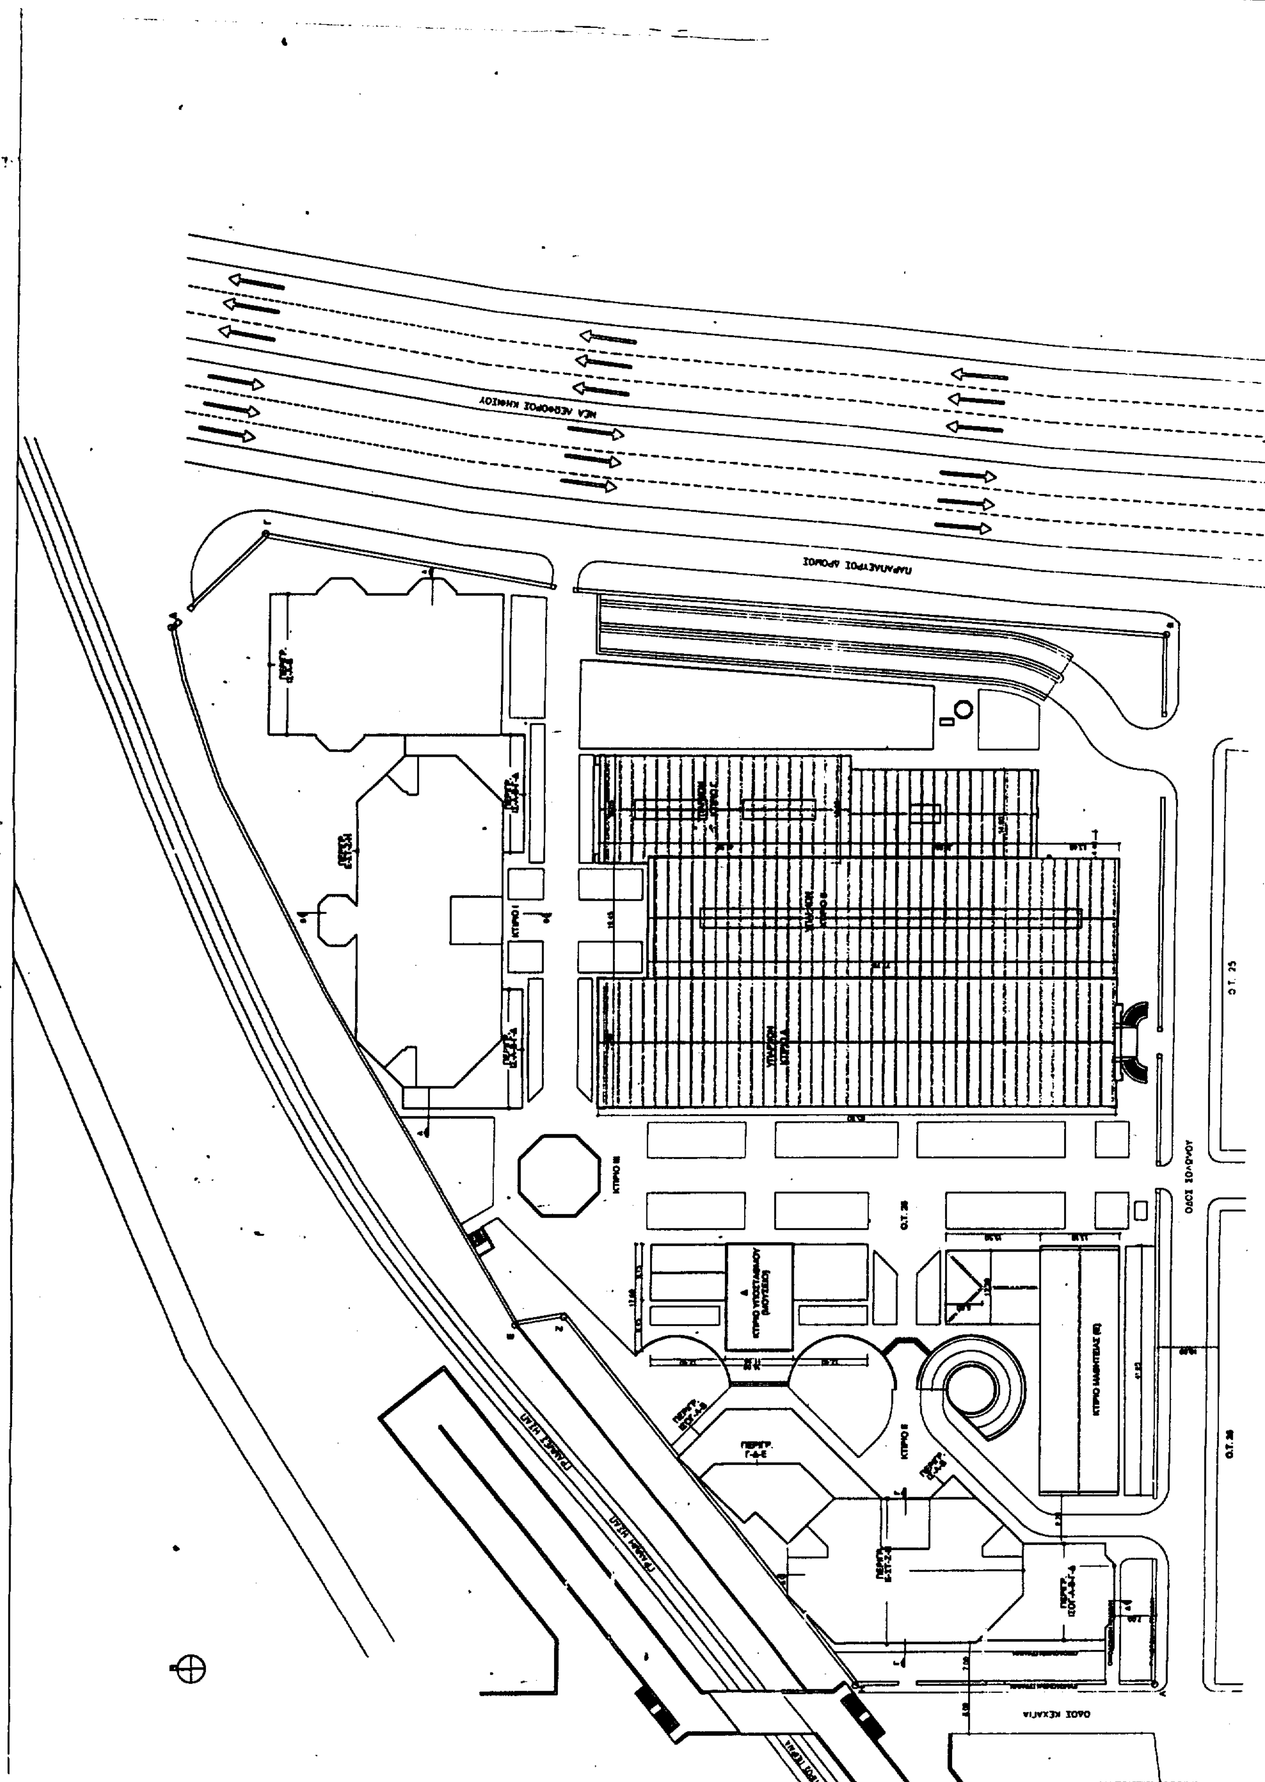

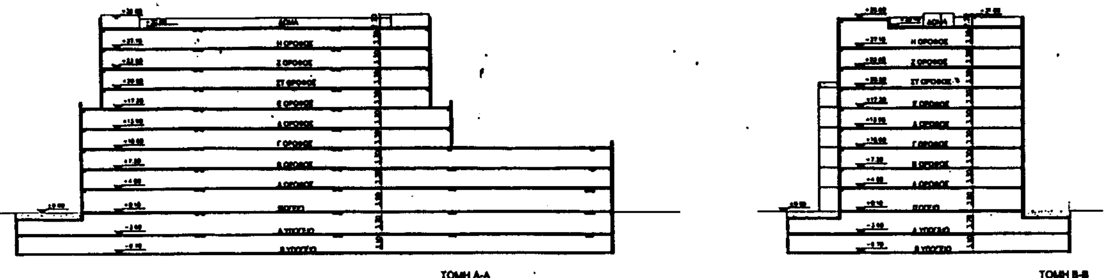

ΣΧΗΜΑΤΙΚΕΣ ΤΟΜΕΣ ΚΤΙΡΙΟΥ I


ΚΤΙΡΙΟ I

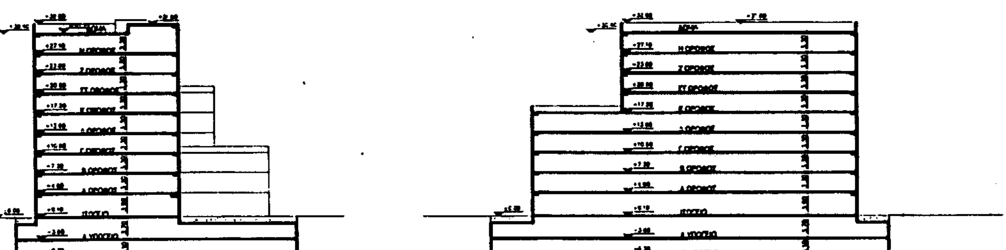


ΣΧΗΜΑΤΙΚΕΣ ΤΟΜΕΣ ΚΤΙΡΙΟΥ II

ΚΤΙΡΙΟ II

ΕΘΝΙΚΟ ΤΥΠΟΓΡΑΦΕΙΟ
Για τεχνικούς λόγους στο σχέδιο έγινε σμίκρυνση κατά ποσοστό 40 %

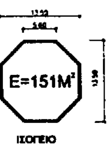


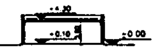



ΣΧΗΜΑΤΙΚΗ ΤΟΜΗ ΚΤΙΡΙΟΥ III


ΥΠΟΥΡΓΕΙΟ
ΠΕΡΙΒΑΛΛΟΝΤΟΣ ΧΩΡΟΤΑΞΙΑΣ & ΔΗΜ. ΕΡΓΩΝ

ΚΤΙΡΙΟ III

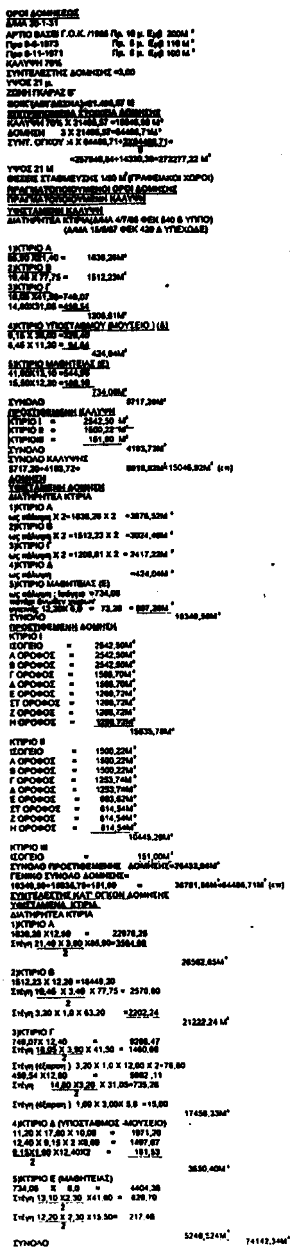

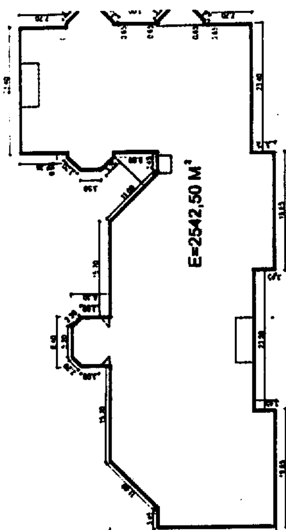
E=2542,50 M²
ΙΣΟΓΕΙΟ, Α ΟΡΟΦΟΣ, Β ΟΡΟΦ(Σ

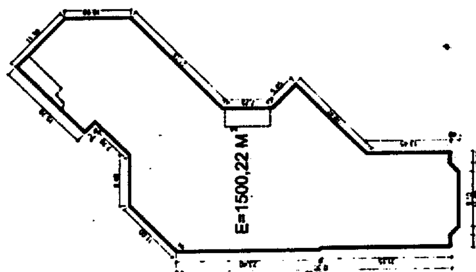
E=1500,22 M²
ΙΣΟΓΕΙΟ, Α ΟΡΟΦΟΣ, Β ΟΡΟΦΟΣ

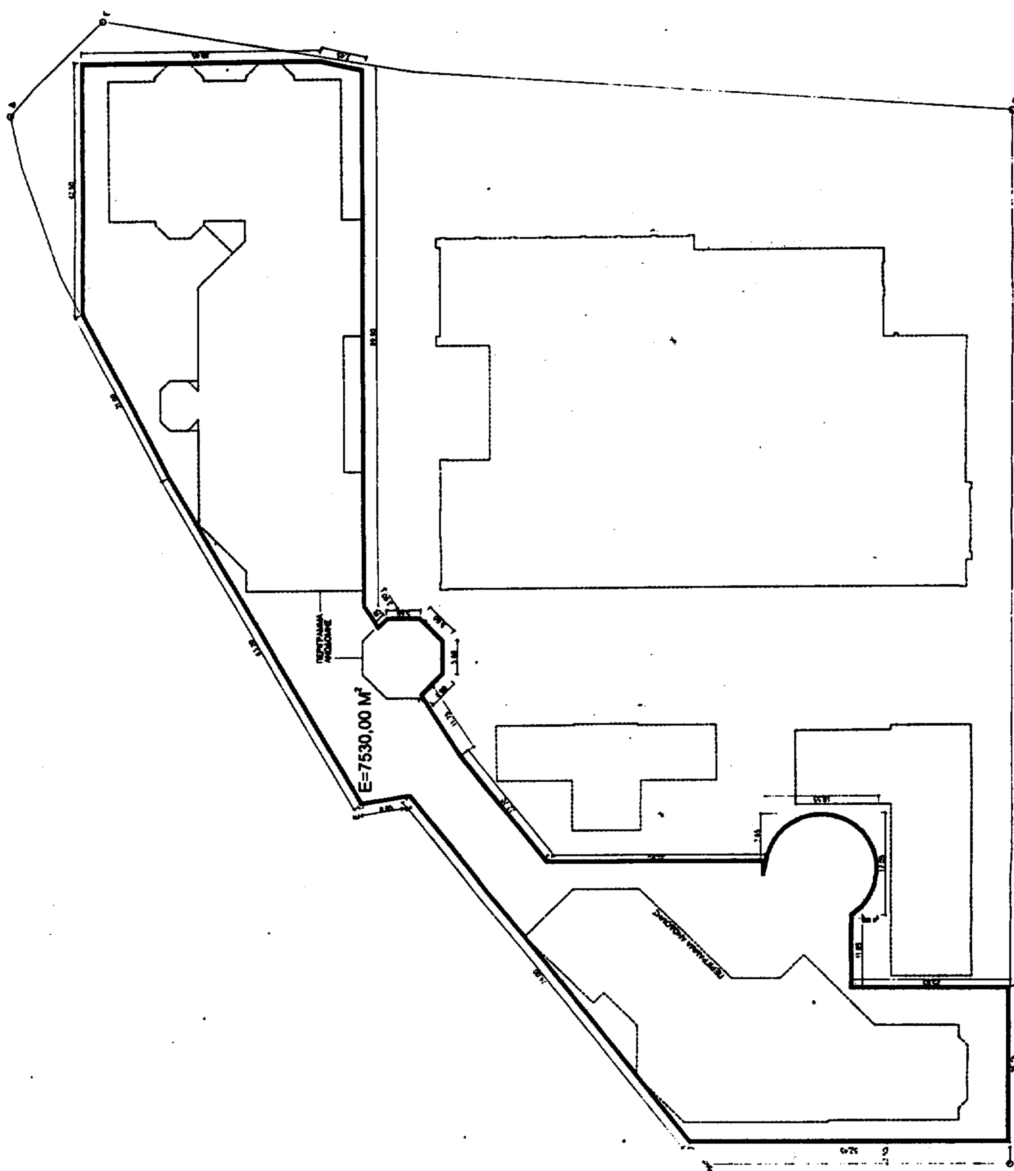
E=7530,00 M²
Α ΥΠΟΓΕΙΟ -3,60
Β ΥΠΟΓΕΙΟ -6,70

ΚΤΙΡΙΟ ΙΙΙ

ΥΠΟΥΡΓΕΙΟ ΠΕΡΙΒΑΛΛΟΝΤΟΣ ΧΩΡΟΤΑΞΙΑΣ & ΔΗΜ. ΕΡΓΩΝ
ΣΥΝΟΔΕΥΕΙ ΤΗΝ ΥΠ' ΑΡΙΘ. Γ.28405/99 ΑΠΟΦΑΣΗ
ΠΕΡΙ "Καθορισμού ειδικών όρων & περιορισμών δόμησης στο διατηρητέο συγκρότημα κτιρίων του παλαιού Ατμοηλεκτρικού Σταθμού της ΔΕΗ που βρίσκεται στο Ο.Τ. 22 της περιοχής Ν. Φαλήρου Δ. Πειραιά"
ΑΘΗΝΑ 1 Νοεμβρίου 1999
Ο Δ/ντής

Γ. ΑΠΟΣΤΟΛΑΤΟΣ

E=1566,70 M²

Γ ΟΡΟΦΟΣ, Δ ΟΡΟΦΟΣ

ΚΤΙΡΙΟ Ι

E=1258,72 M²

Ε ΟΡΟΦΟΣ, ΣΤ ΟΡΟΦΟΣ, Ζ ΟΡΟΦΟΣ ,Η ΟΡΟΦΟΣ

E=1253,74 M²

Γ ΟΡΟΦΟΣ, Δ ΟΡΟΦΟΣ

E=993,52 M²

Ε ΟΡΟΦΟΣ

E=814,54 M²

ΣΤ ΟΡΟΦΟΣ, Ζ ΟΡΟΦΟΣ, Η ΟΡΟΦΟΣ

ΚΤΙΡΙΟ ΙΙ

Στέγη 12,20 X 2,30 X 15,50 = 217,46

ΣΥΝΟΛΟ 5246,424 M² 74142,34 M³

ΠΡΟΣΤΙΘΕΜΕΝΟΣ ΟΓΚΟΣ
ΚΤΙΡΙΟ Ι
ΙΣΟΓ-Α-Β
2542,88 X 10,80 = [illegible]
Γ-Δ ΟΡΟΦΟΙ
1566,70 X 6,60 = 10340,22
Ε-ΣΤ-Ζ-Η ΟΡΟΦΟΙ
1258,72 X 13,20 = [illegible]
[illegible] X 1,30 = [illegible]
ΜΟΝΩΣΗ ΔΩΜΑΤΩΝ
2542,88 X 0,30 = 762,75
ΣΥΝΟΛΟ [illegible]

ΚΤΙΡΙΟ ΙΙ
ΙΣΟΓ-Α-Β
[illegible] X 10,80 = [illegible]
Γ-Δ ΟΡΟΦΟΙ
1253,74 X 6,60 = 8274,68
Ε ΟΡ
993,52 X 3,30 = 3278,62
ΣΤ-Ζ-Η ΟΡΟΦΟΙ
814,54 X 9,90 = 8063,95
[illegible] X 1,30 = [illegible]
ΜΟΝΩΣΗ ΔΩΜΑΤΩΝ 1509,22 X 0,30 = [illegible]
ΣΥΝΟΛΟ [illegible]

ΚΤΙΡΙΟ ΙΙΙ
151,[illegible] X 4,30 = [illegible]
ΣΥΝΟΛΟ ΚΑΤ' ΟΓΚΟΝ ΠΡΟΣΤΙΘΕΜΕΝΗΣ ΔΟΜΗΣΗΣ: 91464,29 M³
ΓΕΝΙΚΟ ΣΥΝΟΛΟ ΚΑΤ' ΟΓΚΟΝ ΠΡΟΣΤΙΘ. ΔΟΜΗΣΗΣ
=74142,34+91464,29= [illegible]

[illegible]
ΚΤΙΡΙΟ Ι
ΙΣΟΓΕΙΟ [illegible]: 100,21
Α ΟΡΟΦΟΣ [illegible]: 45,28
Β ΟΡΟΦΟΣ = 45,28
Γ ΟΡΟΦΟΣ = 3,14
Δ ΟΡΟΦΟΣ = 3,14
Ε ΟΡΟΦΟΣ = 3,14
ΣΤ ΟΡΟΦΟΣ = 3,14
Ζ ΟΡΟΦΟΣ = 3,14
Η ΟΡΟΦΟΣ = 3,14
[illegible] M²

ΚΤΙΡΙΟ ΙΙ
ΙΣΟΓΕΙΟ : 47,28
Ε ΟΡΟΦΟΣ : 52,40
[illegible] M²
ΣΥΝΟΛΟ [illegible] M²

[illegible]
ΑΠΑΙΤΟΥΝΤΑΙ [illegible]
ΔΙΑΤΙΘΕΝΤΑΙ : Α ΥΠΟΓΕΙΟ : 224
Β ΥΠΟΓΕΙΟ : 224
ΥΠΑΙΘΡΙΕΣ : 22
ΣΥΝΟΛΟ [illegible]
ΑΠΟΥΜΕΝΟ ΥΨΟΣ [illegible]

Αρ. Φ. 224/99
Σχ. 2

ΥΠΟΥΡΓΕΙΟ ΠΕΡΙΒΑΛΛΟΝΤ[ΟΣ]
ΧΩΡΟΤΑΞΙΑΣ & ΔΗΜΟΣΙΩΝ ΕΡΓ[ΩΝ]

Δ/ΝΣΗ ΠΟΛΕΟΔΟΜΙΚΟΥ ΣΧΕΔΙΑΣΜΟΥ
ΤΜΗΜΑ ΠΑΡΑΔΟΣΙΑΚΩΝ ΟΙΚΙΣΜΩΝ

περιοχη : Ν. ΦΑΛΗΡΟ - Δ. ΠΕΙΡΑΙΑ

κλιμακα 1:50[0]

Θεμα: Καθορισμος ειδ. ορων και περιορισμων δομησης σ[τo σ]υγκροτημα διατηρητεων κτιριων της ΔΕΗ - Ο.Τ. 2[2]

ΑΝΑΚΟΙΝΩΣΕΙΣ

(1)

Παρακατάθεση αποζημίωσης για απαλλοτρίωση ακινήτου στις Σέρρες.

Με το υπ' αριθμ.34252/7.10.1999 γραμμάτιο σύστασης παρακαταθήκης του Γραφείου Παρακαταθηκών και Δανείων της Α΄ ΔΟΥ Σερρών, κατατέθηκε από τον Αθανάσιο Σαπουνάκη του Αθανασίου, κατοίκου Σερρών (Κων/πόλεως 20), αποζημίωση ποσού τεσσάρων εκατομμυρίων διακοσίων εβδομήντα χιλιάδων (4.270.000) δραχμών υπέρ των:

1) Χρυσούλας Τζώμου του Θεοδώρου, κατοίκου Σερρών, Κ. Αλεξανδρίδη 4-6, 2) Μάρθας Τζώμου του Θεοδώρου, κατοίκου Σερρών, οδός Δυτ. Θράκης 26, 3) Αριστείδη Τζώμου του Θεοδώρου, κατοίκου Σερρών, οδός Κ.Αλεξανδρίδη 4-6, ως κληρονόμων του αποβιώσαντος προσφεύγοντος Θεοδώρου Τζώμου του Αριστείδη, κατοίκου στη ζωή Σερρών, που απεβίωσε την 21.2.1997, καθώς και της αποβιωσάσης Πασχαλιάς χήρας στη ζωή Θεοδώρου Τζώμου, το γένος Λίγκουρα, κατοίκου στη ζωή Σερρών, που απεβίωσε την 25.7.1998, εικαζομένων δικαιούχων ή του πραγματικού δικαιούχου που θα αναγνωρισθεί δικαστικά, προς εφαρμογή του ρυμοτομικού σχεδίου του Δήμου Σερρών, το οποίο εγκρίθηκε με τα από 21.8.1920 και 19.8.1925 διατάγματα, για αποζημίωση τμήματος οικοπέδου εμβαδού 41,60 τ.μ. που βρίσκεται στις Σέρρες στο 212 και 213 Ο.Π., αποτυπώνεται δε στο από 15.2.1979 τοπογραφικό διάγραμμα με τα στοιχεία 70-77-78-79-70, από την υπ' αριθμ.14 ιδιοκτησία, το οποίο προσκυρώνεται στην υπ' αριθμ.10 ιδιοκτησία με την υπ' αριθμ. 15/1978 πράξη τακτοποιήσεως - προσκυρώσεως και αναλογισμού αποζημιώσεως της Πολεοδομικής Υπηρεσίας Σερρών, που κυρώθηκε με τις υπ' αριθμ. 11.200/1979 και 8417/1983 συμπληρωματική της απόφασης του Νομάρχη Σερρών.

Η οριστική τιμή μονάδας αποζημίωσης καθορίσθηκε σε 100.000 δρχ. το τετραγωνικό μέτρο, με την υπ' αριθμ. 116/1999 απόφαση του Πολυμελούς Πρωτοδικείου Σερρών και το σχετικό Γραμμάτιο Παρακαταθήκης έχει κατατεθεί στον Συμ/φο Σερρών Νικόλαο Αραπάκη με την υπ' αριθμ. 5747/21.10.1999 πράξη του. (Αριθ. δελτ. εισπρ. ΔΟΥ Α΄ Σερρών 6143516/30.11.1999).

Σέρρες, 25 Νοεμβρίου 1999

Ο Πληρεξούσιος Δικηγόρος
ΚΩΝΣΤΑΝΤΙΝΟΣ ΠΑΡΗΓΟΡΗΣ

ΑΠΟ ΤΟ ΕΘΝΙΚΟ ΤΥΠΟΓΡΑΦΕΙΟ